


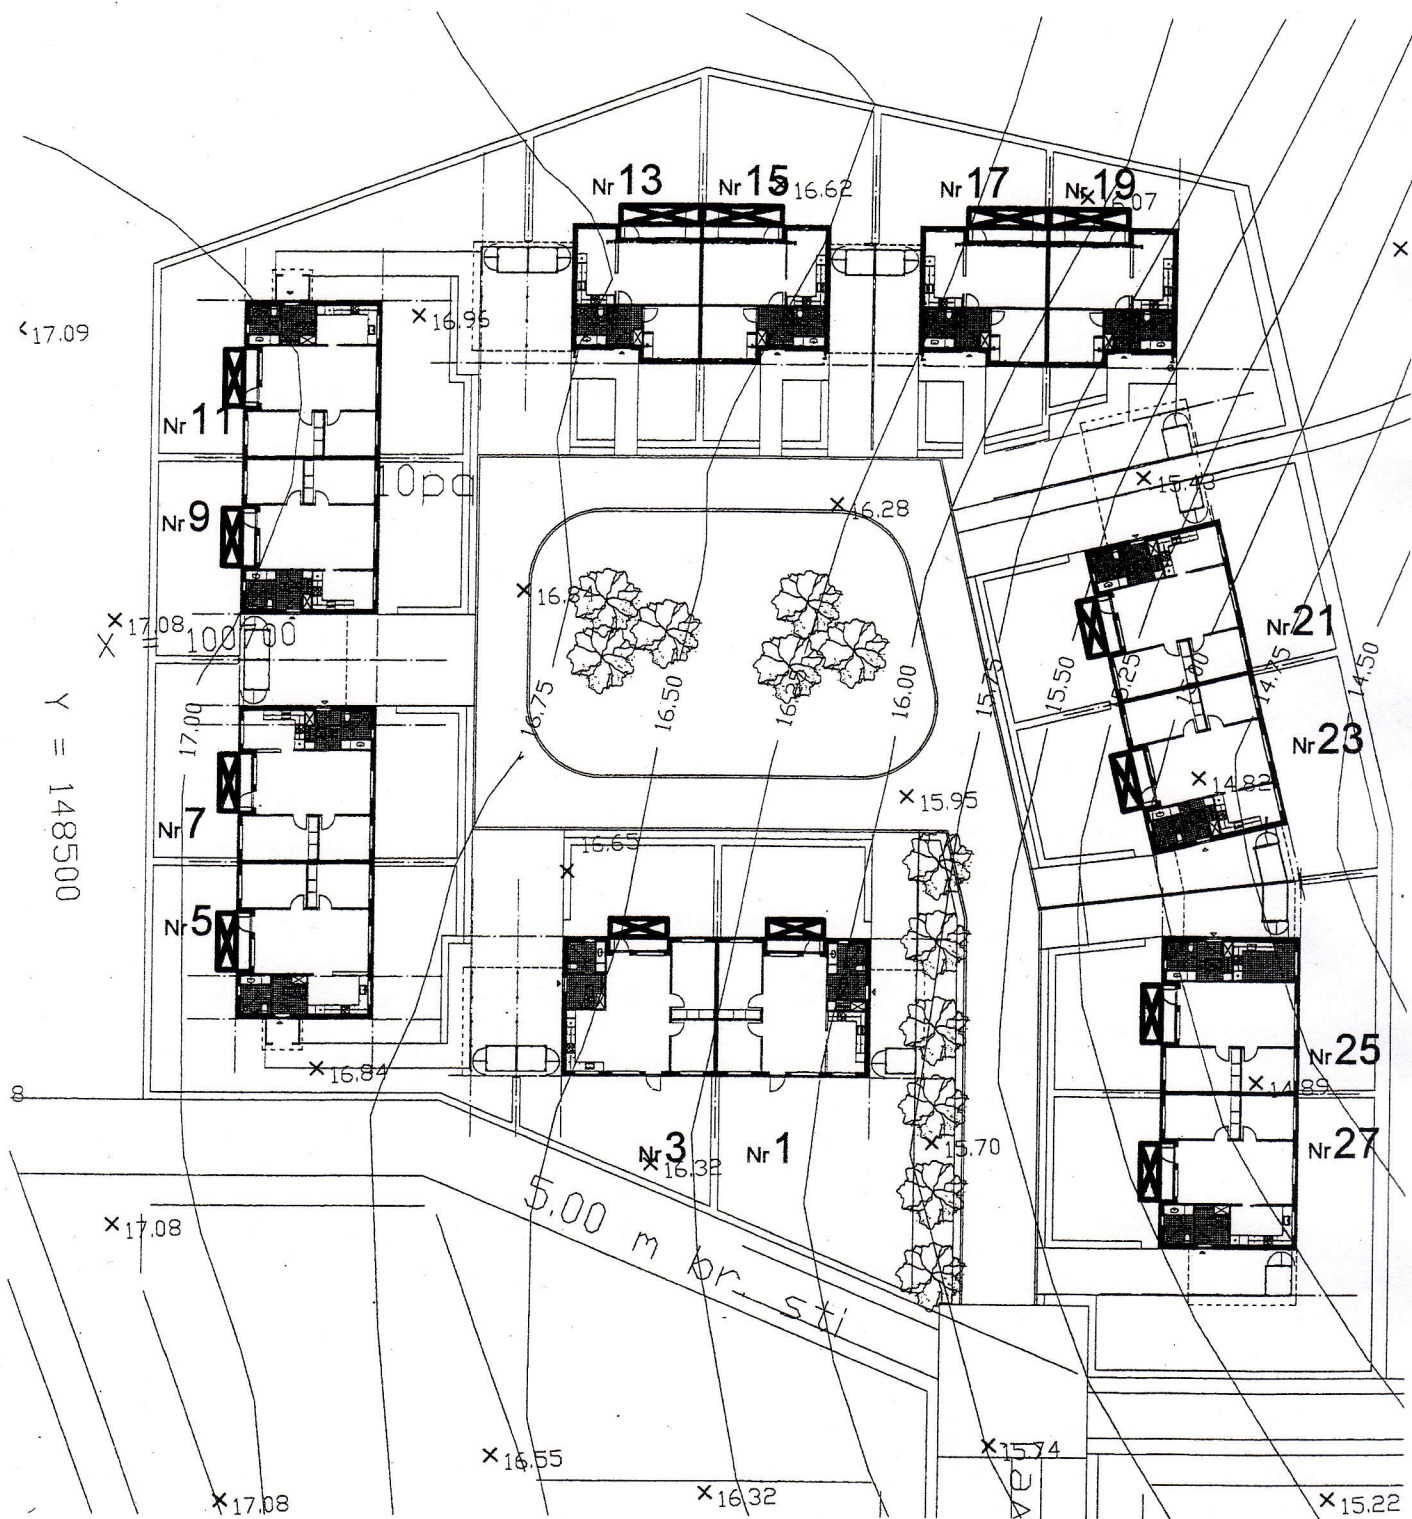

Signaturforklaring:

 - Terrasseoverdækning, fremtidig placering